

Renvooi - algemeen

Maten in de tekening zijn circa en kunnen in werkelijkheid afwijken. Bij een schuine kap wordt gemaakt/voerd tot +1500 boven afgewerkte vloer

Er is gebruik gemaakt van de krijtstreepmethode met betrekking tot de daglicht- en ventilatieberekening

Positie keuken en keukeninstallatie op tekening zijn indicatief. Nul-tekening van de showroom is leidend

Badkamer en toiletten op tekening zijn indicatief. Nul-tekening van de showroom is leidend

Positie en aantal MV rozetten kunnen wijzigen

Het aantal PV-panelen en de locatie zoals aangegeven op tekening, zijn afhankelijk van oriëntatie van de woning en kan wijzigen. Het legatroom wordt bepaald door de onderaannemer aan de hand van berekeningen van de adviseur

De berging, behorend bij het bouwnummer, staat op de bergingstekening

Bouwkundig


	metselwerk	MV	mechanische ventilatie
	isolatie	VV	verdelers vloerverwarming
	beton prefab	KL	kruipruik
	CLT wand	MK	meterkast
	Spanel wand 70mm	WP	warmtepomp opstelplaats
	Spanel wand 100mm	WM	wasmachine opstelplaats
	zandcementdekvloer	WD	wasdroger opstelplaats
	Peilmaat=bovenkant afgewerkte vloer	TH	thermostaat
	opstelplaats kooktoestel		

Installaties

	schakelaar		wandcontactdoos enkelvoudig
	schakelaar serie		wandcontactdoos tweevoudig
	schakelaar wissel		ceeformcontactdoos
	aansluitpunt loos (LL)		deurbel
	aansluitpunt bedraad zwakstroom cai/th/tel/data		deurbel drukker
	aansluitpunt bedraad		optische rookmelder
	plafondlichtpunt		optische rookmelder aan de wand
	wandlichtpunt		centraal aardpunt
	groepenkast electra		3 standen schakelaar MV
	watermeter		hemelwaterafvoer
	mv mond wand		verdelers vloerverwarming
	mv mond plafond		WTW - warmte terugwinnings installatie
	douche pijp wtw		warmtepomp

Kleur- en materiaalstaat

BC.1	metselwerk baksteen Licht gemêleerde mix, grijs/bruin -> Bruin zwart ws wf
BC.3	Houten geveldeelen hout, RAL 6012 Zwartgroen bwnr. 11&12
BC.4	pergola / veranda hout RAL 9010, wit, mat
BC.5	Suggestie Schuifpoort en beschermingskoof ophanging hout RAL 6012 Zwartgroen, mat (c.f. onderdeel BC.4) bwnr 11&12 voordeur type B
BC.6a	Suggestie Schuifpoort en beschermingskoof ophanging hout RAL 9011 grafietzwart, mat bwnr 3,4,7,8,13,14 voordeur type B
BC.6b	Suggestie Schuifpoort en beschermingskoof ophanging hout RAL 9011 grafietzwart, mat bwnr 3,4,7,8,13,14 voordeur type B
BC.7a	Luiken hout RAL 6012 Zwartgroen, bwnr.11 & 12, t.p.v. achtergevel eerste verdieping
BC.7b	Luiken hout RAL 9011 grafietzwart mat, bwnr.3, 4, 7, 8, 13 & 14,t.p.v. achtergevel eerste verdieping
BC.8	HWA aluminium blank aluminium
BC.9	dakrand hout RAL 9010, wit, zijdeglans
BC.10	dakrand aluminium, gecoat blank aluminium
BC.11	PV-panelen zwart, mat
BC.12	dakpannen keramisch, Leikleur engobe (bruine scherf)
BC.14	dakgoot aluminium blank aluminium
BC.15a	voorkant Onderhoudsarme beplating RAL 9010, wit, zijdeglans bwnr. 11&12 kader rond raam
BC.15b	voorkant Onderhoudsarme beplating RAL 9010, wit, zijdeglans bwnr.3,4,7,8,13,14 kader rond raam
BC.15c	zijkant Onderhoudsarme beplating RAL 6012 zwartgroen, mat (c.f. onderdeel BC.3) bwnr.11&12
BC.15d	zijkant Onderhoudsarme beplating RAL 9011 grafietzwart, mat (c.f. onderdeel BC.4) bwnr. 3,4,7,8,13,14
BC.16	raamkozijnen en draaidelen hout RAL 9010, wit, zijdeglans, begane grond en verdieping
BC.17	deurkozijnen achterdeuren en Franse balkons hout RAL 9010, wit, zijdeglans (t.p.v. 1e verd. en dakkapel type C en overige achterdeuren B&C)
BC.18a	draaideel deur voordeur & bergingdeur vlakke houten deur met kozijn in het zicht RAL 1001, beige bwnr. 11&12
BC.18b	draaideel deur voordeur & bergingdeur vlakke houten deur met kozijn in het zicht RAL 9011 grafietzwart, mat bwnr. 3,4,7,8,13,14
BC.19	dakraam hout fakro standaardkleur donkergrijs / antraciet, type C
BC.20	balustrade staal RAL 9011 grafietzwart, mat (c.f. onderdeel A3), type C

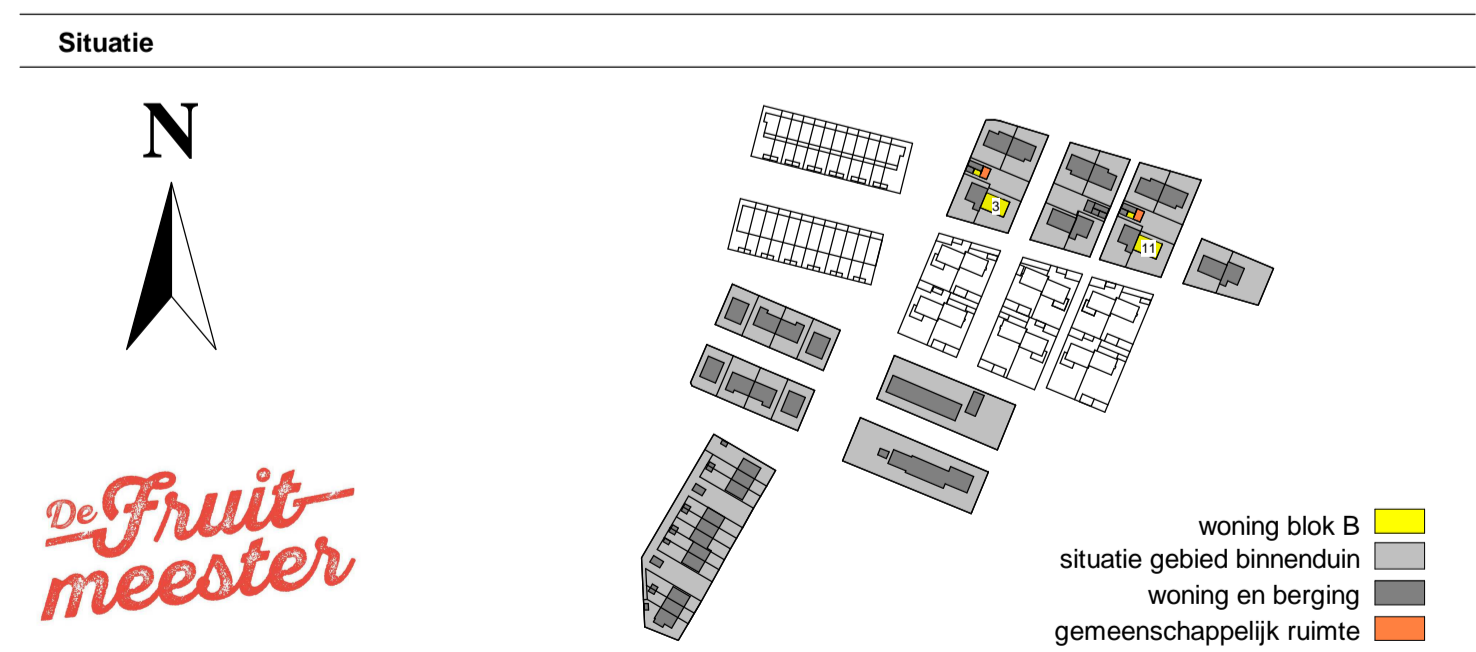

DURA VERMEER
Waardevol van ambitie

Dura Vermeer Bouw Midden West BV
 Spaarneweg 31
 Postbus 439
 2100 AK Heemstede
 Telefoon: (023) 752 97 00
 E-mail: dvc-mw@dura-vermeer.nl

tek. nr : **VK-003** fase : **3b Verkoop**
 getekend : AZE datum : 20-12-2021
 getekend : MPL gewijzigd : 19-01-2022
 afmeting : A1+ (594x1000) wijzigingsnummer : 1

project : **Beverwijk Binnenuid**
 Type B
 onderdeel: **Bouwnummer 3,11**
 Plattegronden, gevels en doorsnede

schaal: **1:50 / 1:100**
 status: **Definitief**
 projectnummer: **50312660**